


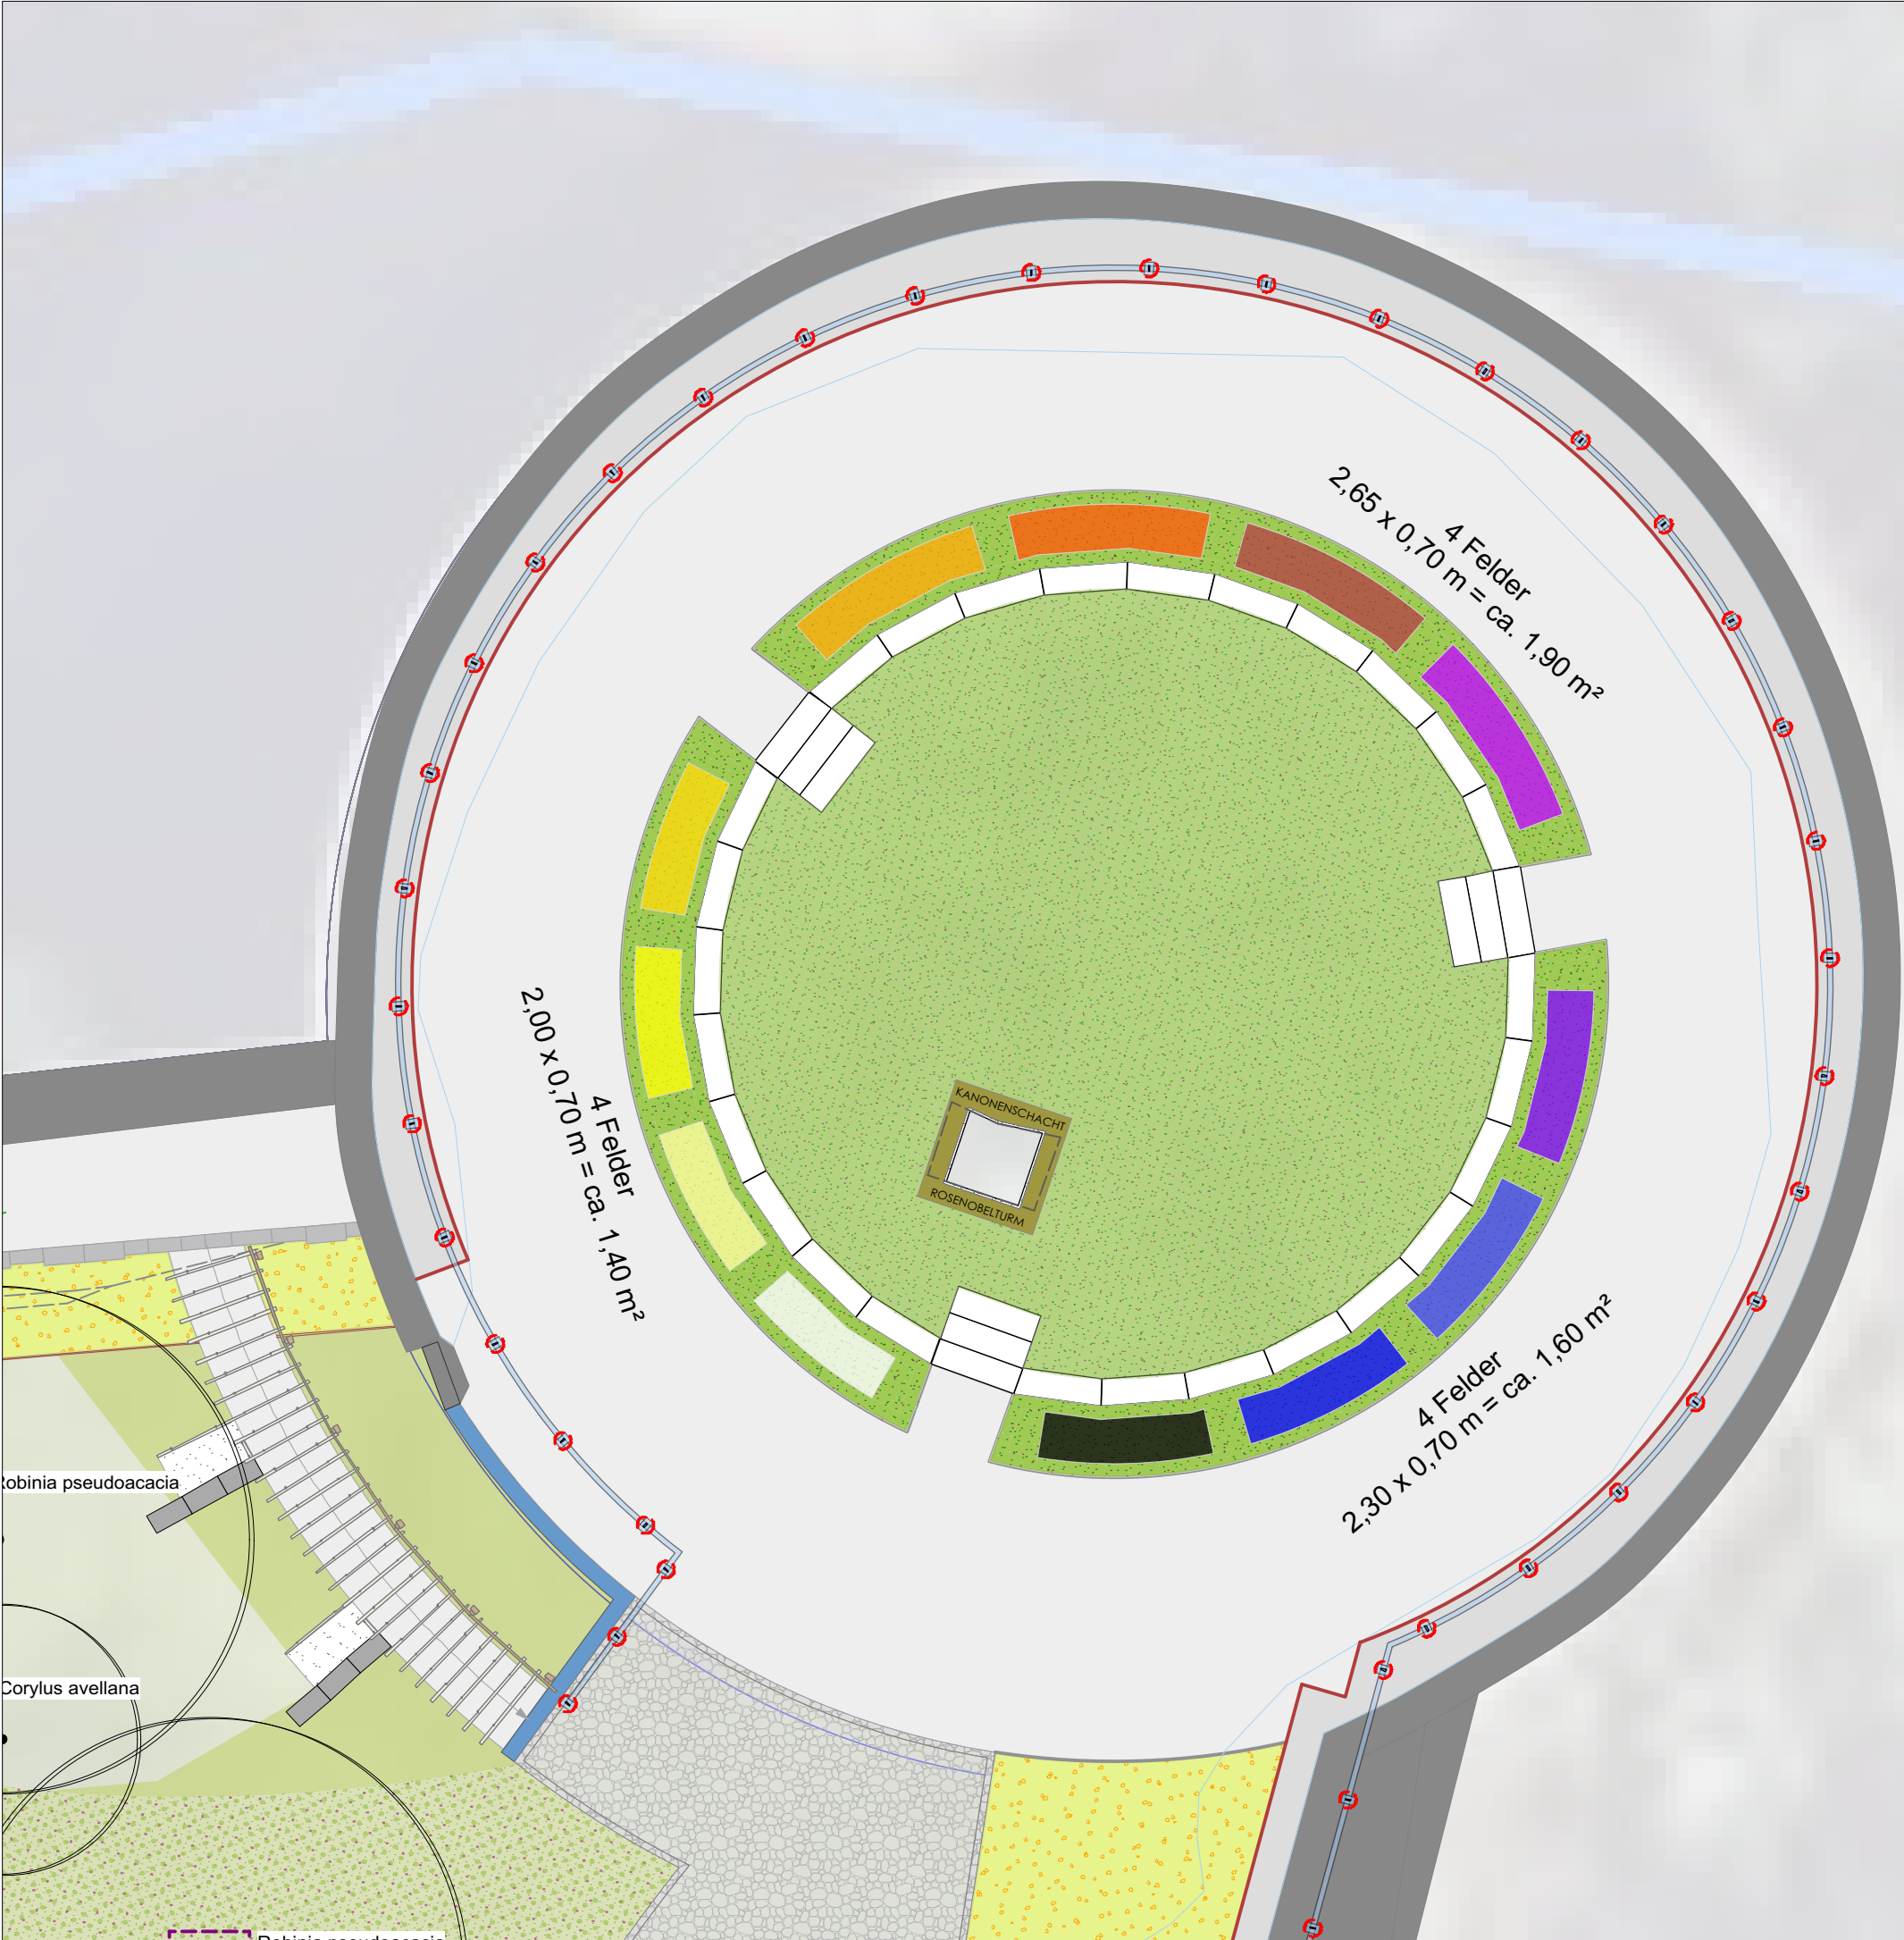

NR.	DATUM	AUSGABENOTIZEN	VON
-----	-------	----------------	-----

NR.	DATUM	ART DER ÄNDERUNG	VON
-----	-------	------------------	-----

NOTIZEN

BAUVORHABEN
Grünvernetzung Rosenobelgärten 2018

AUFTRAGGEBER
LGS Überlingen 2020 GmbH
Bahnhofstraße 19
88662 Überlingen



PLANUNG
Werkplanung

PLANINHALT
Irisfarbkreis 1

365° freiraum + umwelt
Kübler Seng Siemensmeyer
Freie Landschaftsarchitekten, Biologen und Ingenieure
Klosterstraße 1 Telefon 07551 / 94 95 58-0 info@365grad.com
88662 Überlingen Telefax 07551 / 94 95 58-9 www.365grad.com

PLANNUMMER	1975	INDEX	-
PLANGRÖSSE	A3	DATEINAME	1975_5_1_Rosenobel Iris.vwx
MASSSTAB	1:100	PLAN	
DATUM DRUCK	30.10.18		
DATUM GEZ	03.08.2018	DATUM GEPR	
GEZEICHNET	js ml ah	GEPRÜFT	

1975_5_4