


# Kinderhaus Sonnenschein Uhdingen - Mühlhofen

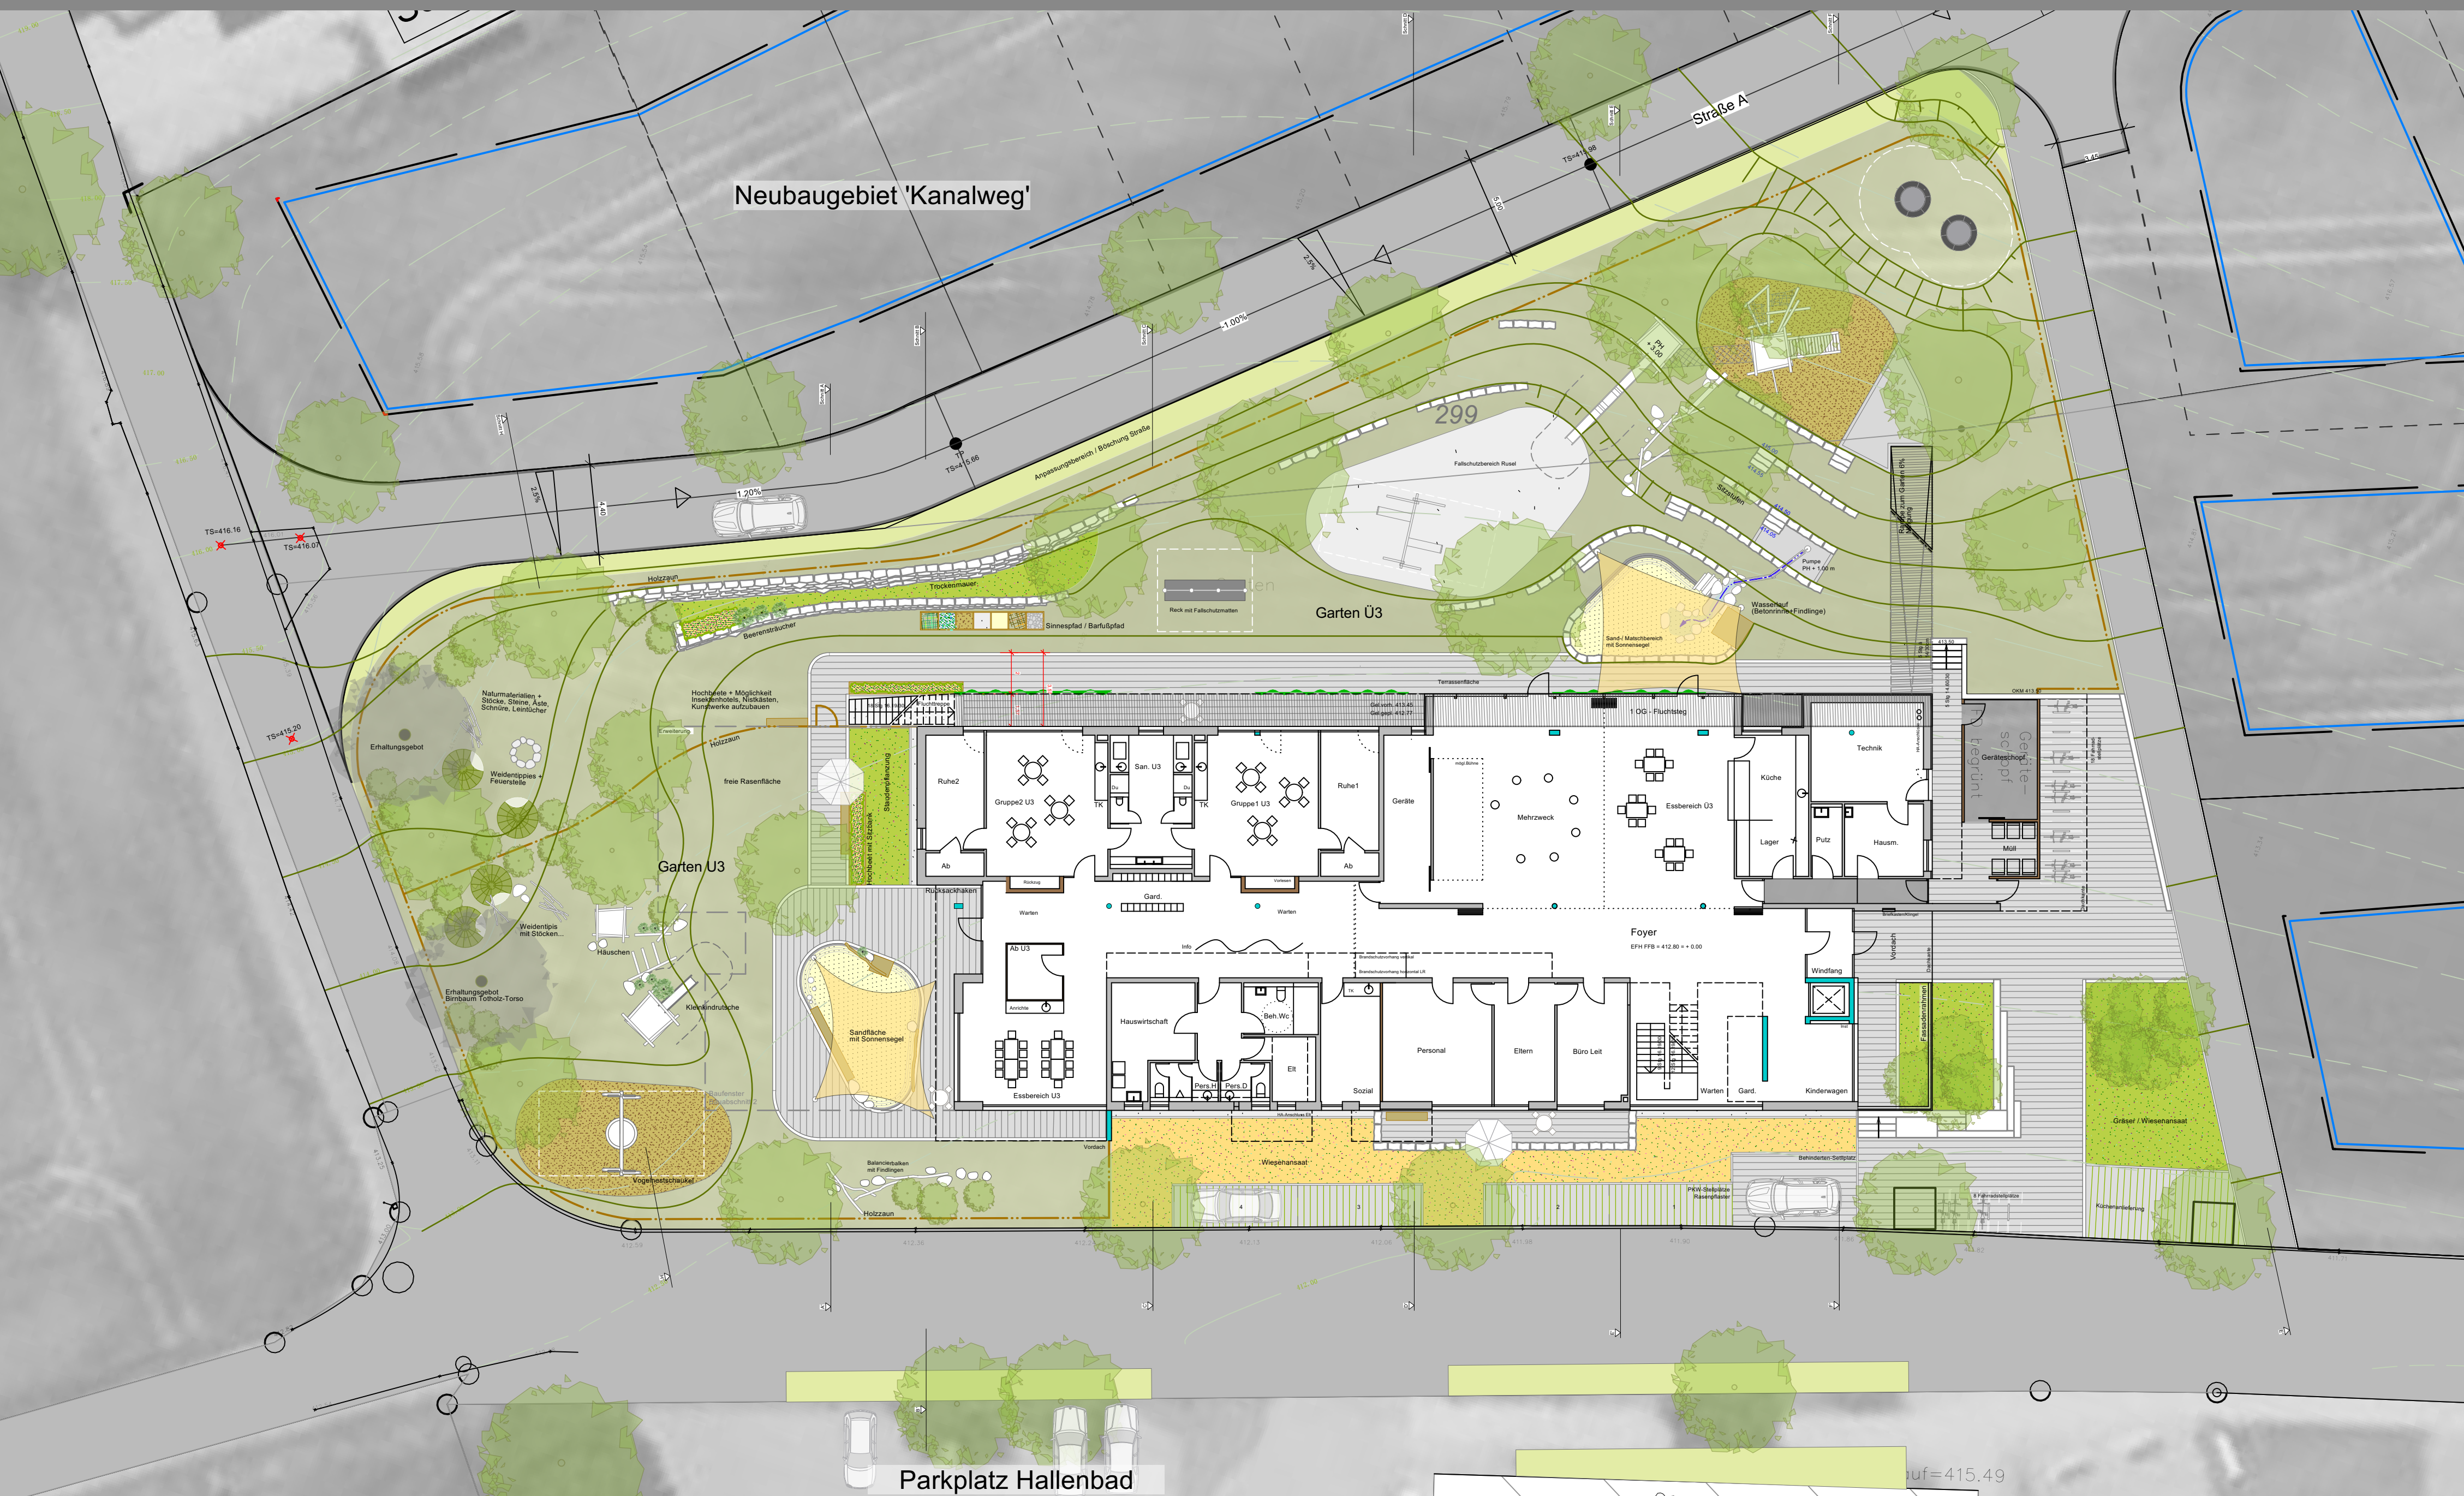

Vorentwurf  
M 1:200  
Datum 14.06.2021

365° freiraum + umwelt  
Kübler Seng Siemensmeyer  
Freie Landschaftsarchitekten, Biologen und Ingenieure  
Klosterstraße 1 88662 Überlingen  
Telefon 07551 / 94 95 58-0  
Telefax 07551 / 94 95 58-9  
info@365grad.com  
www.365grad.com

